




Фасад в оси - 24

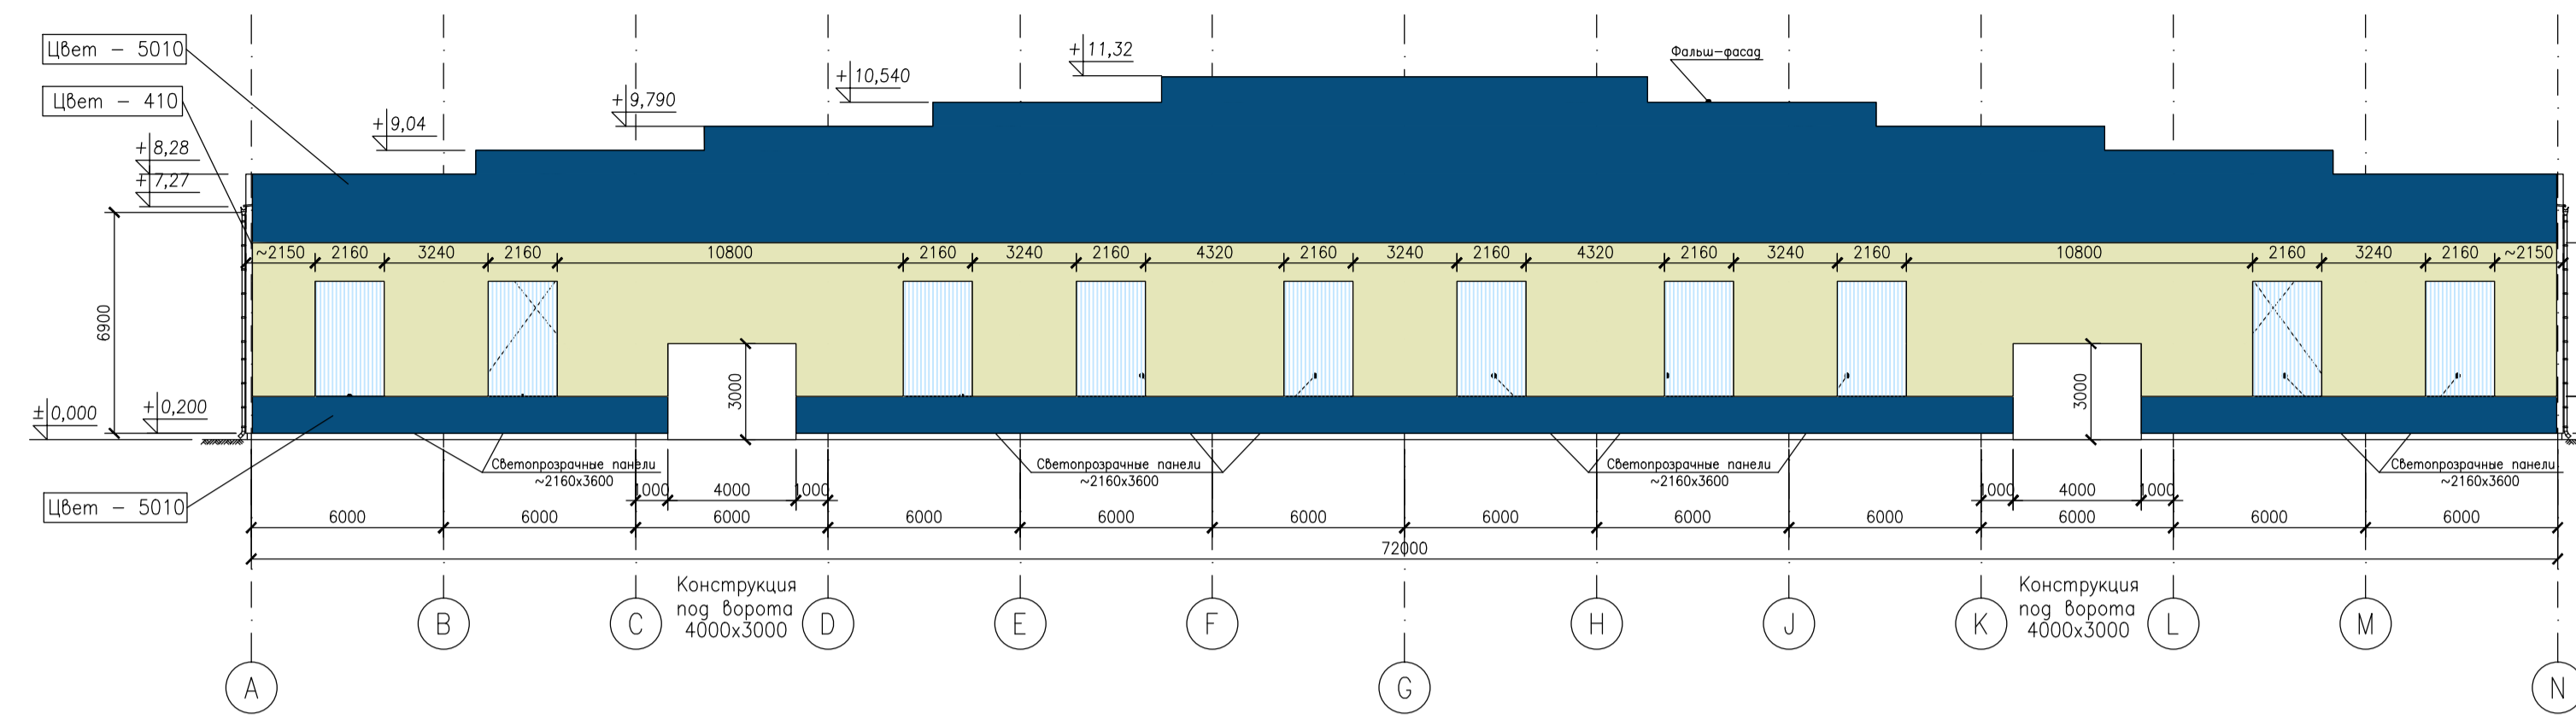


Фасад в оси - 1

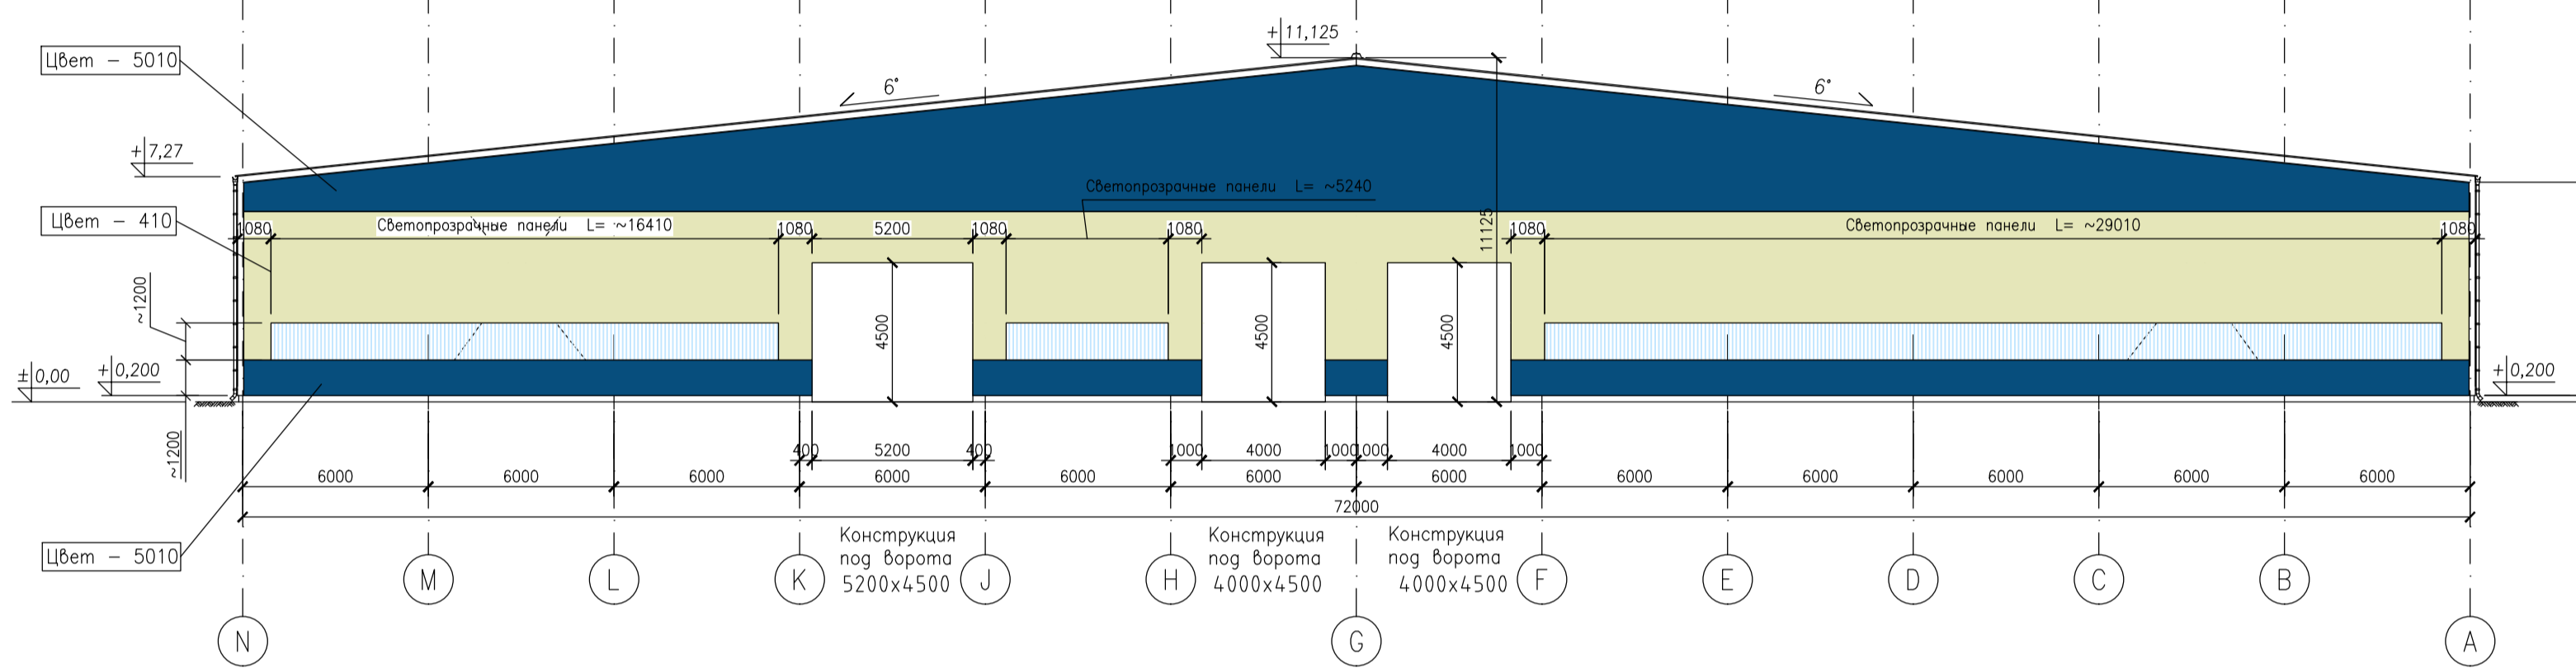

Фасад в оси - А

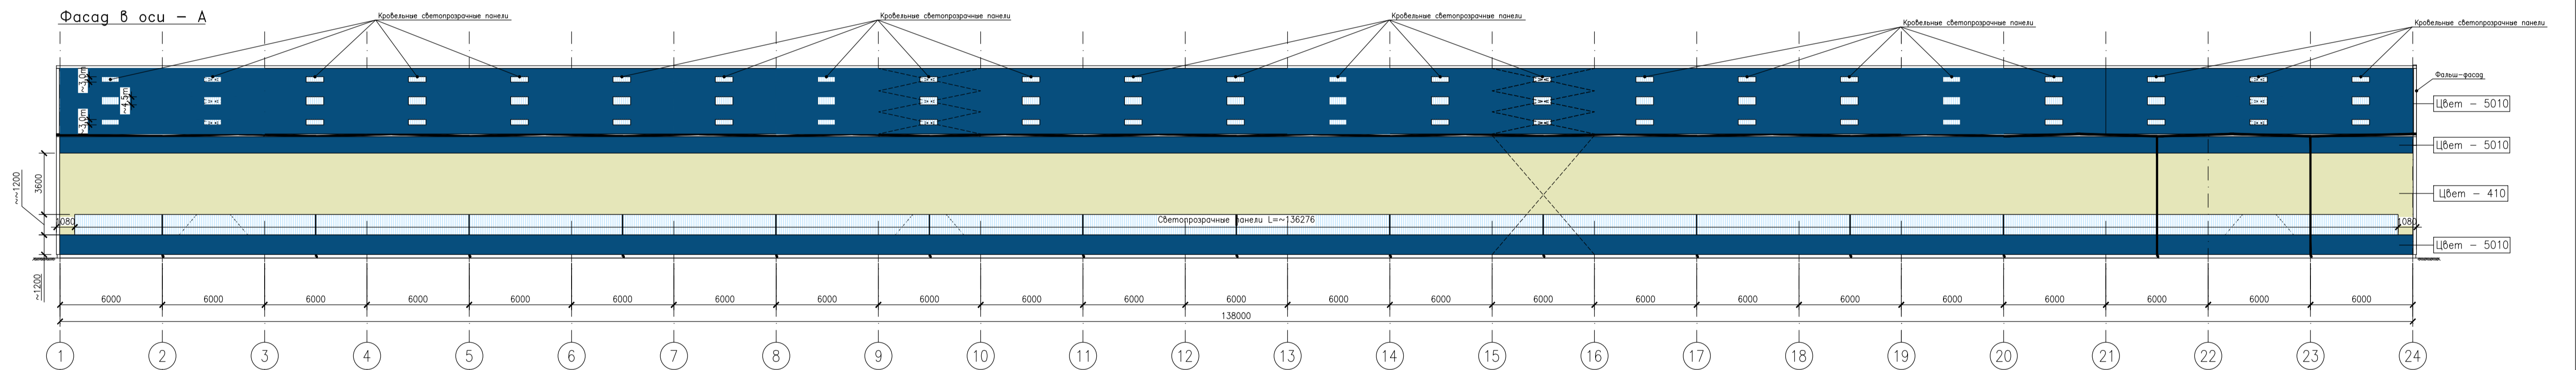

Фасад в оси - N

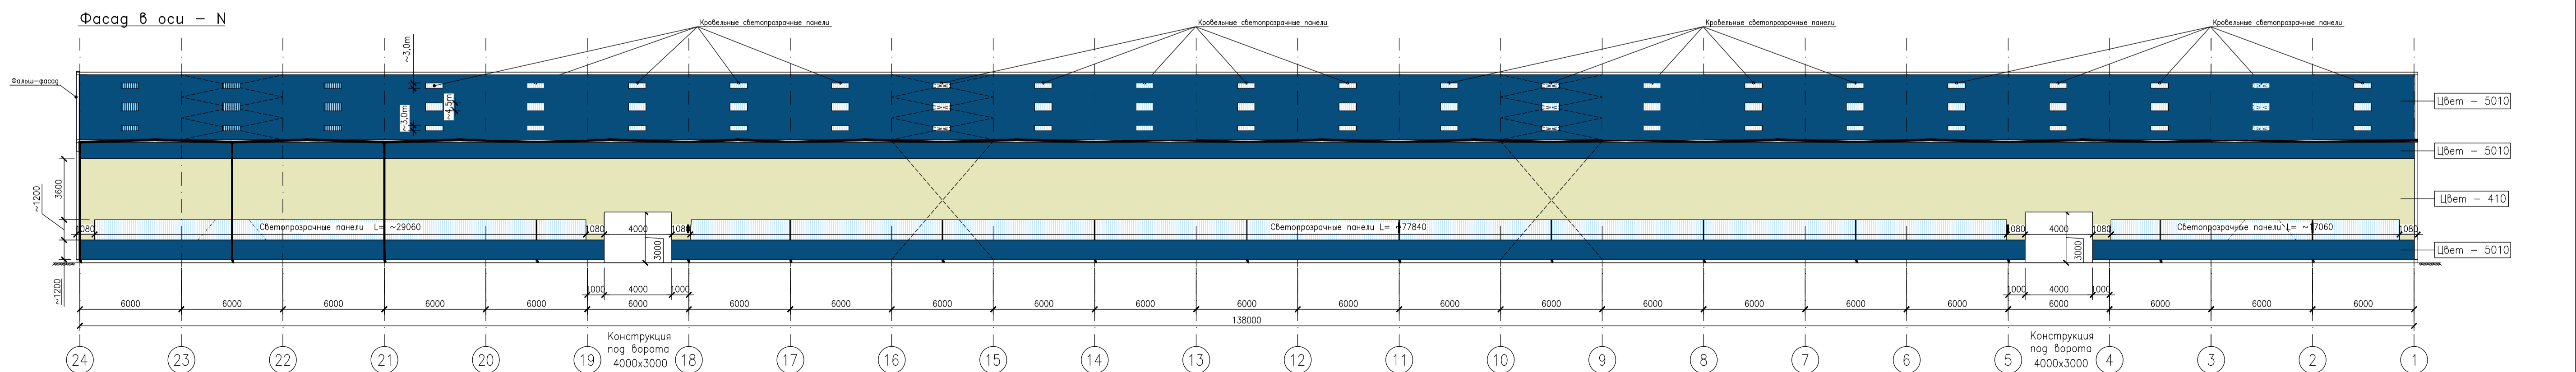

Исполнитель: Авто Тор	Компани: Владислав Густиневич
Запроектировано в соответствии с Borgia Standard	
Название чертежа: Фасады	
ул. Пурманька 41, г. Гродно - Польша тел: (+48) 58 629 98 21 факс: (+48) 58 629 97 79 http://www.borgia.com	Наименование проекта: RU-12-03_1256 Дата: 2012.10.11 Масштаб: 1:200 Имя чертежа: E1m